


Kangasalan Vesi-liikelaitos

Yhteystiedot:
 Päivi Kosonen, 050 5502334
 Mittakaava: 1:2000
 Tulostuspvm: 12.11.2024


- Merkkien selitykset:
- Talusvesijohto
 - Talusvesijohdon venttiili
 - Jätevesiviemäri
 - Jätevesikaivo
 - Paineviiemäri
 - Sadevesiviemäri
 - Sadevesikaivo

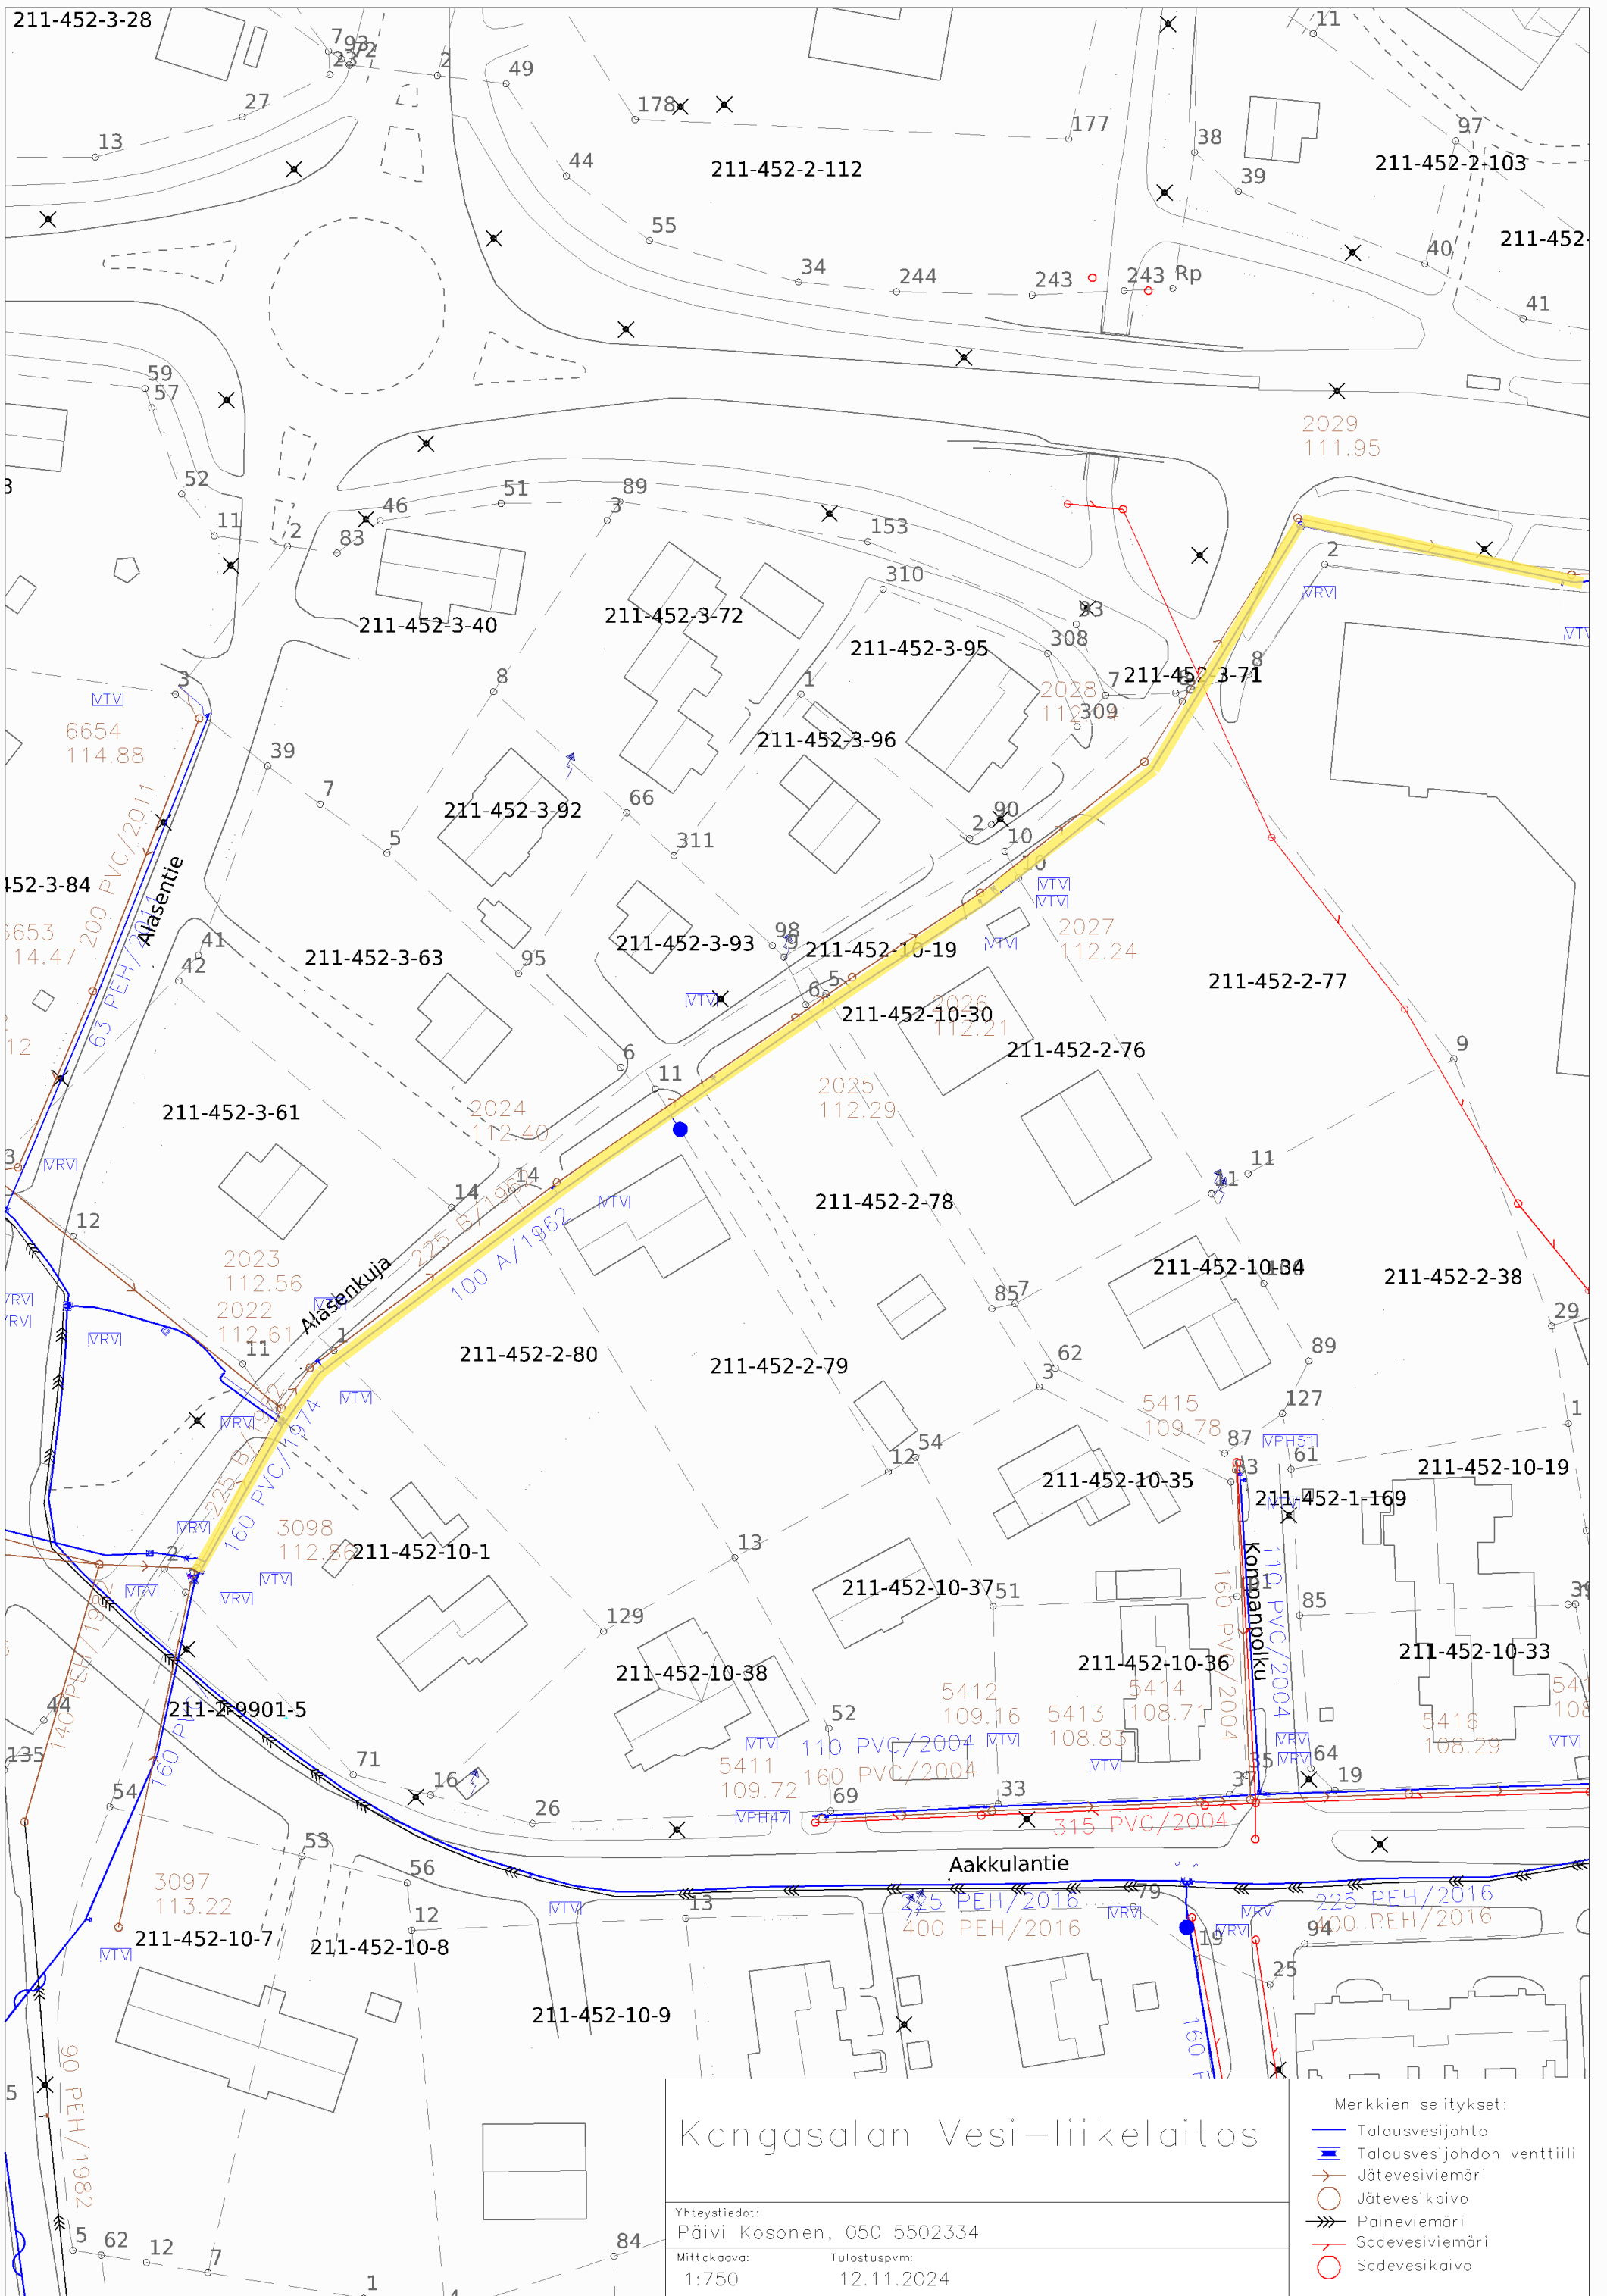


Kangasalan Vesi-liikelaitos

Yhteystiedot:
 Päivi Kosonen, 050 5502334
 Mittakaava: 1:750
 Tulostuspvm: 12.11.2024

- Merkkien selitykset:
- Talousvesijohto
 - |— Talousvesijohdon venttiili
 - Jätevesiviemäri
 - Jätevesikaivo
 - |— Paineviiemäri
 - Sadevesiviemäri
 - Sadevesikaivo

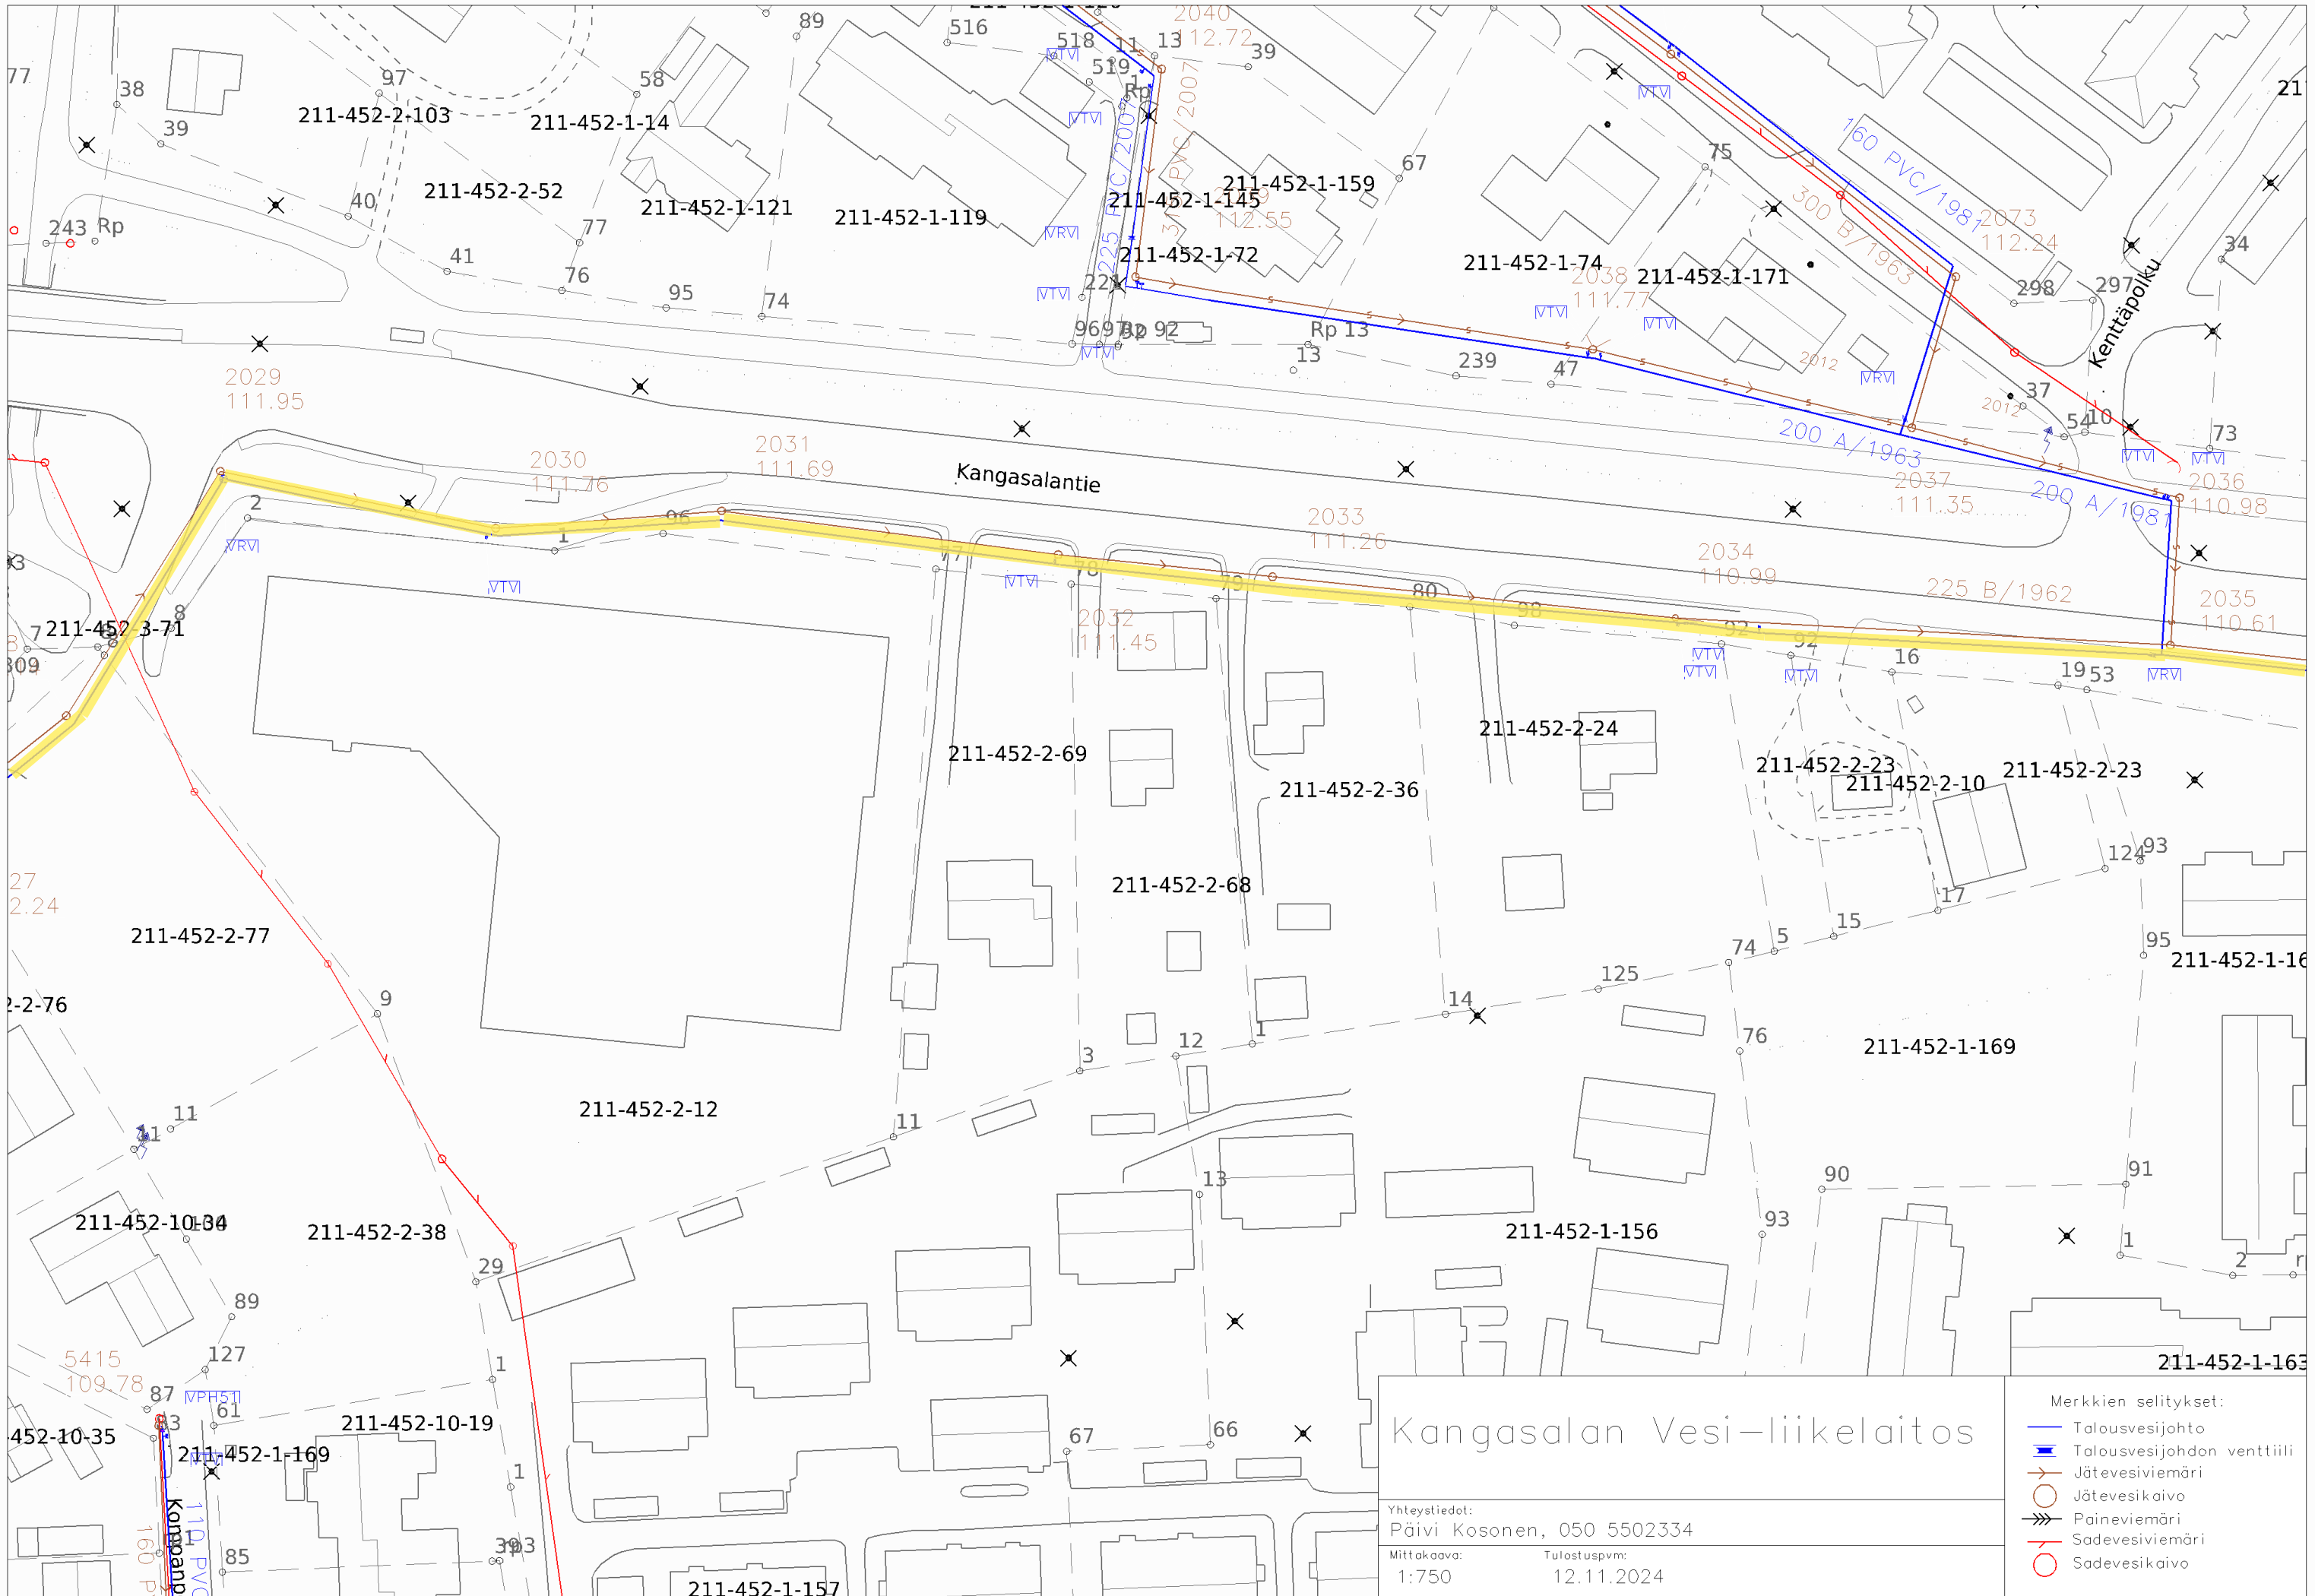

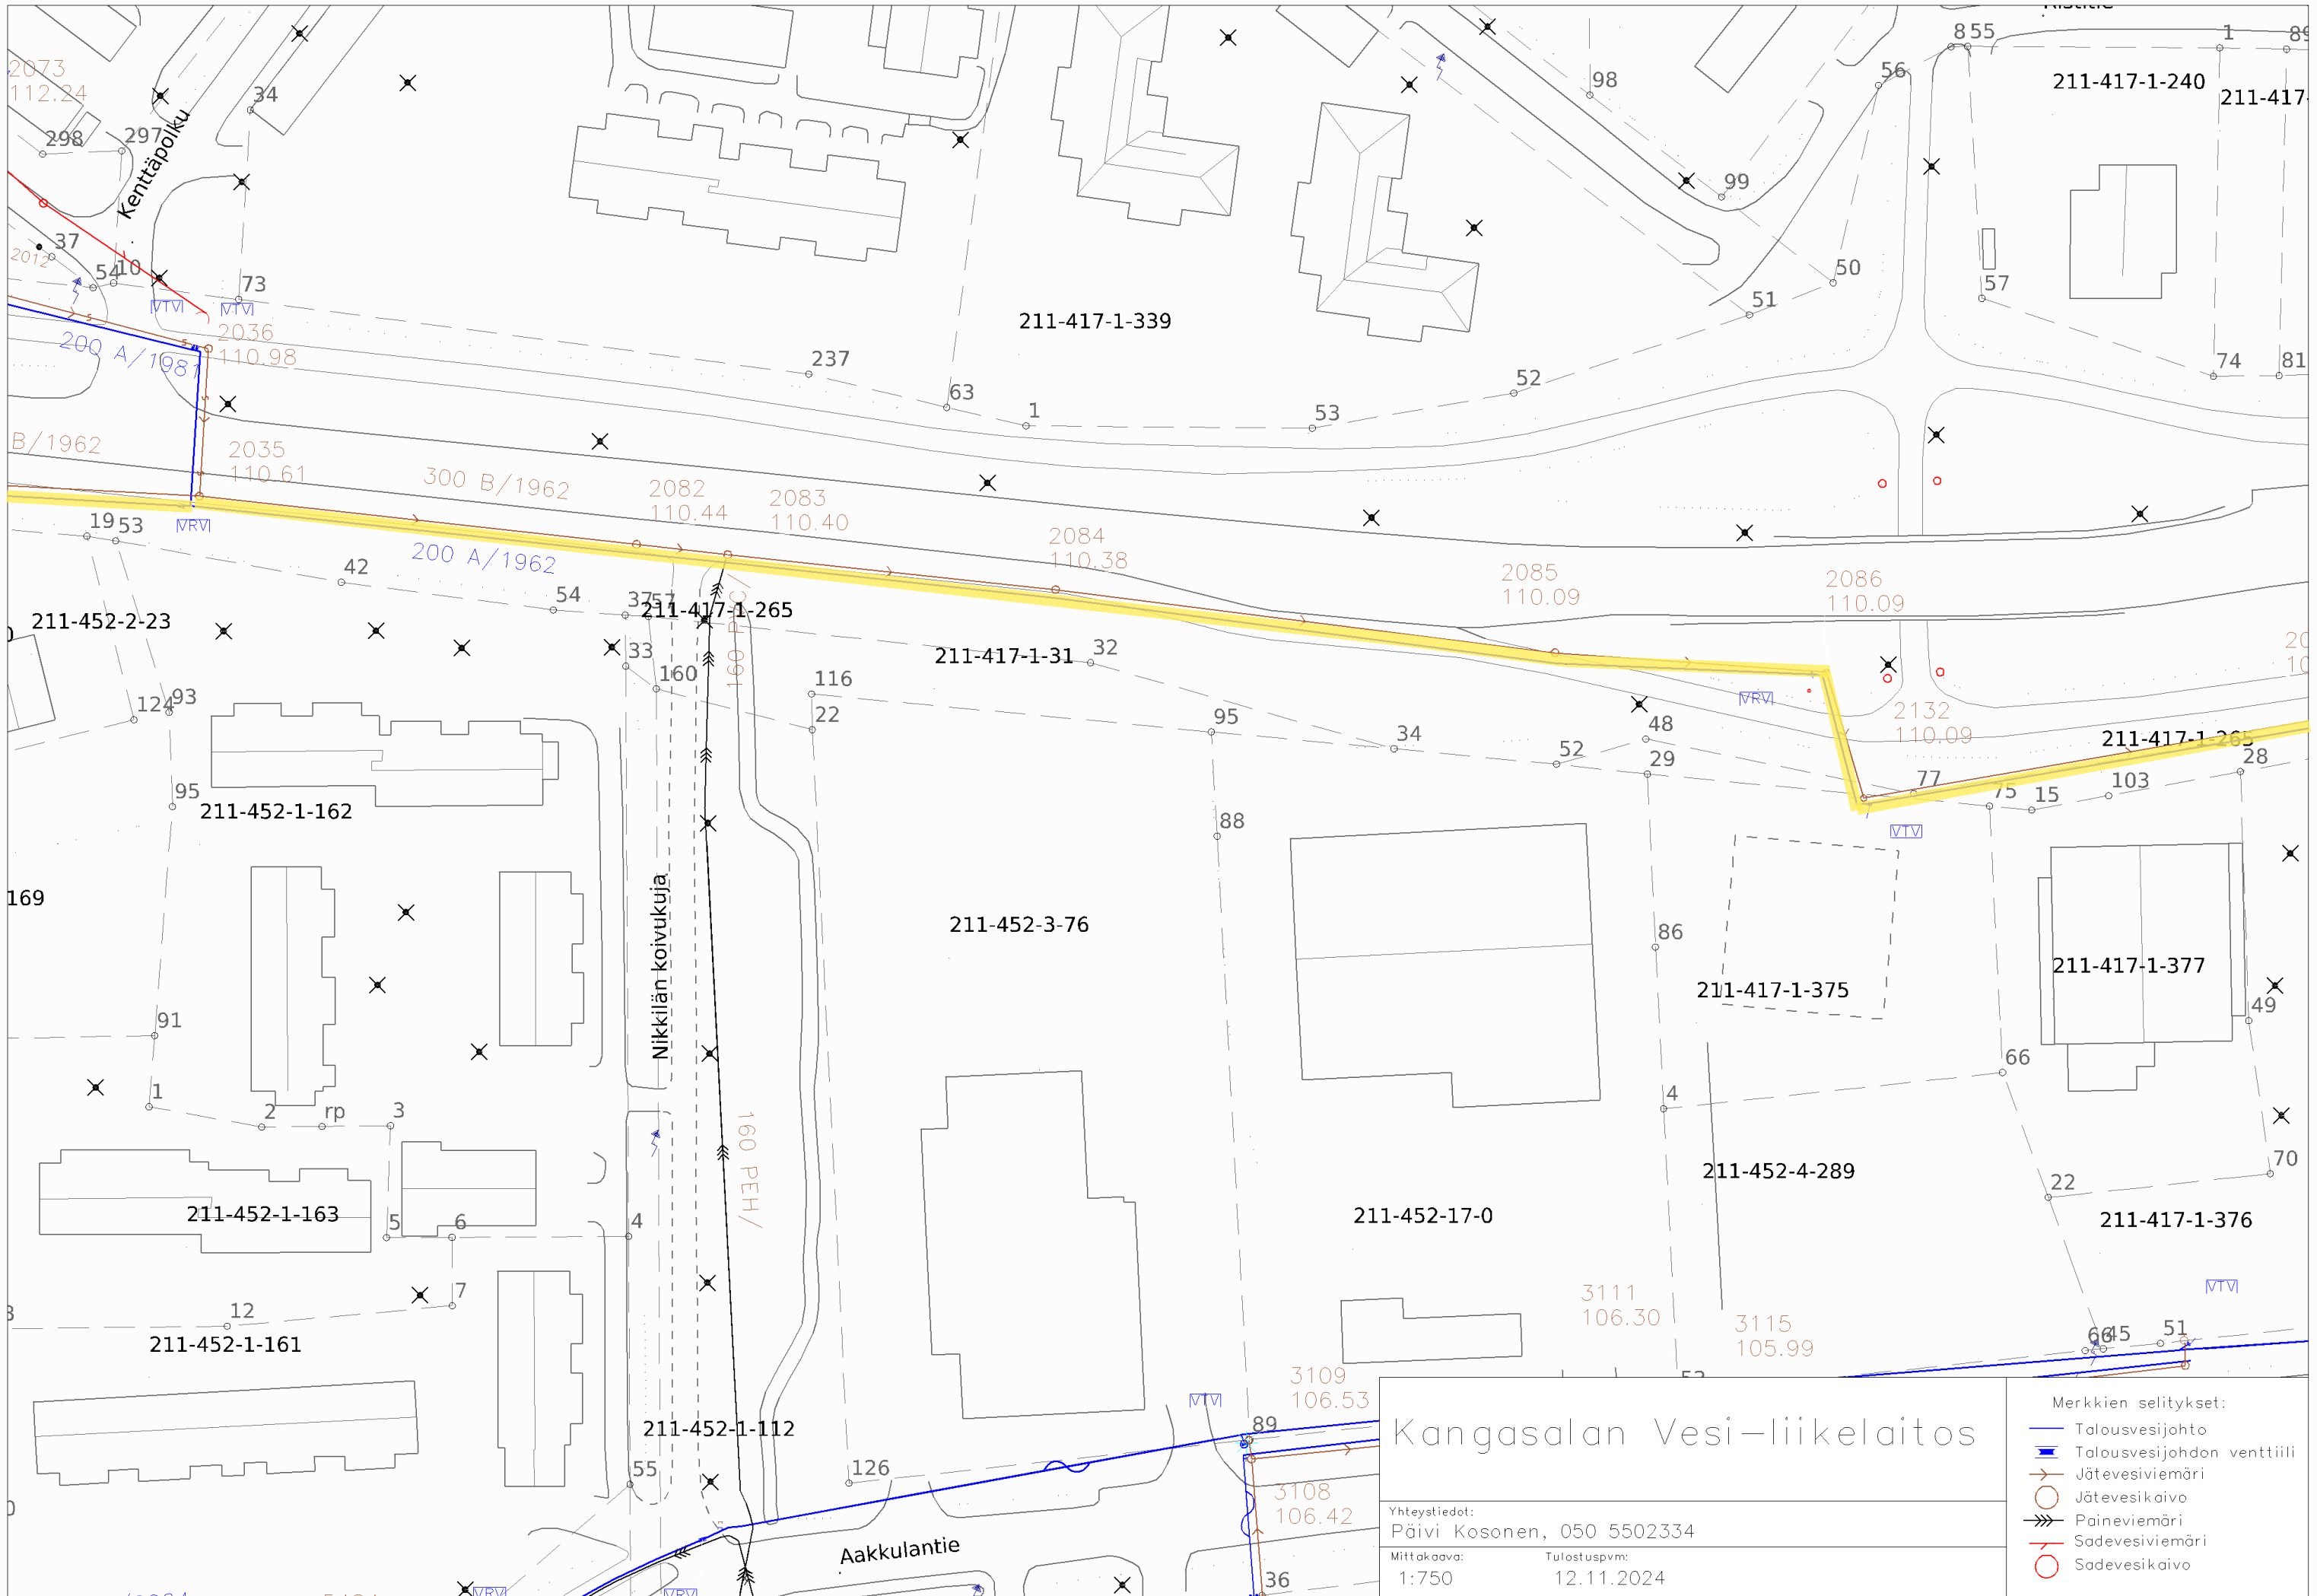

Kangasalan Vesi-liikelaitos

Yhteystiedot:
 Päivi Kosonen, 050 5502334
 Mittakaava: 1:750
 Tulostuspvm: 12.11.2024

- Merkkien selitykset:
- Talousvesijohto
 - |— Talousvesijohdon venttiili
 - Jätevesiviemäri
 - Jätevesikaivo
 - |— Paineviiemäri
 - Sadevesiviemäri
 - Sadevesikaivo

